



製品重量	10kg	消費電力	AC100V/30W
------	------	------	------------

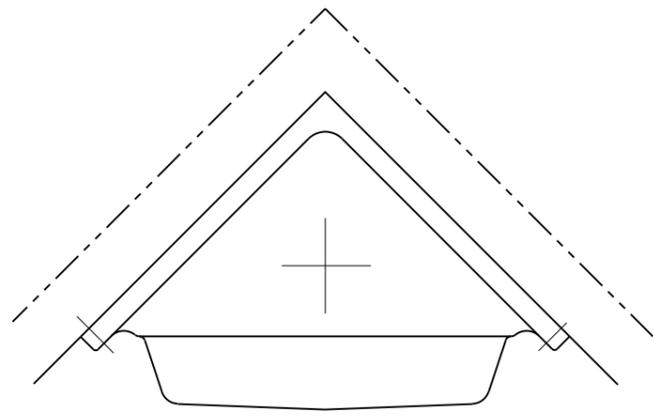


この製品に出湯温度の調節装置は搭載しておりません。
給湯側で42℃以下に調節した湯を接続してください。


- 1) AC電源コードは漏電ブレーカーを経由したコンセント等に点検口の周辺で接続してください。
- 2) パネル取付後は底以外の周囲をシリコンでシールしてください。

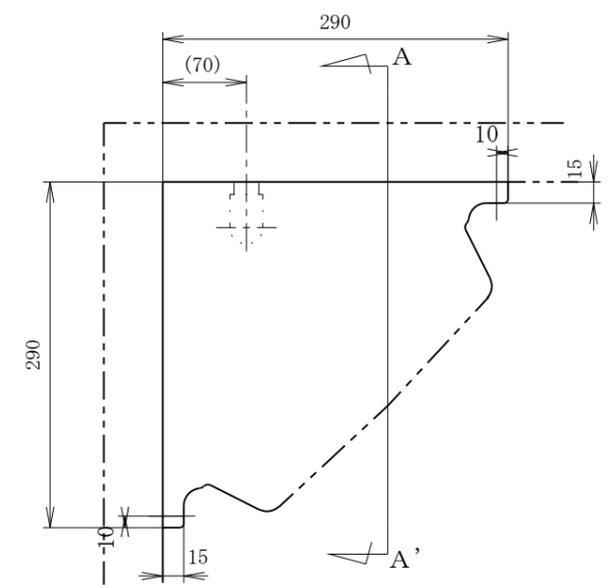


平面図

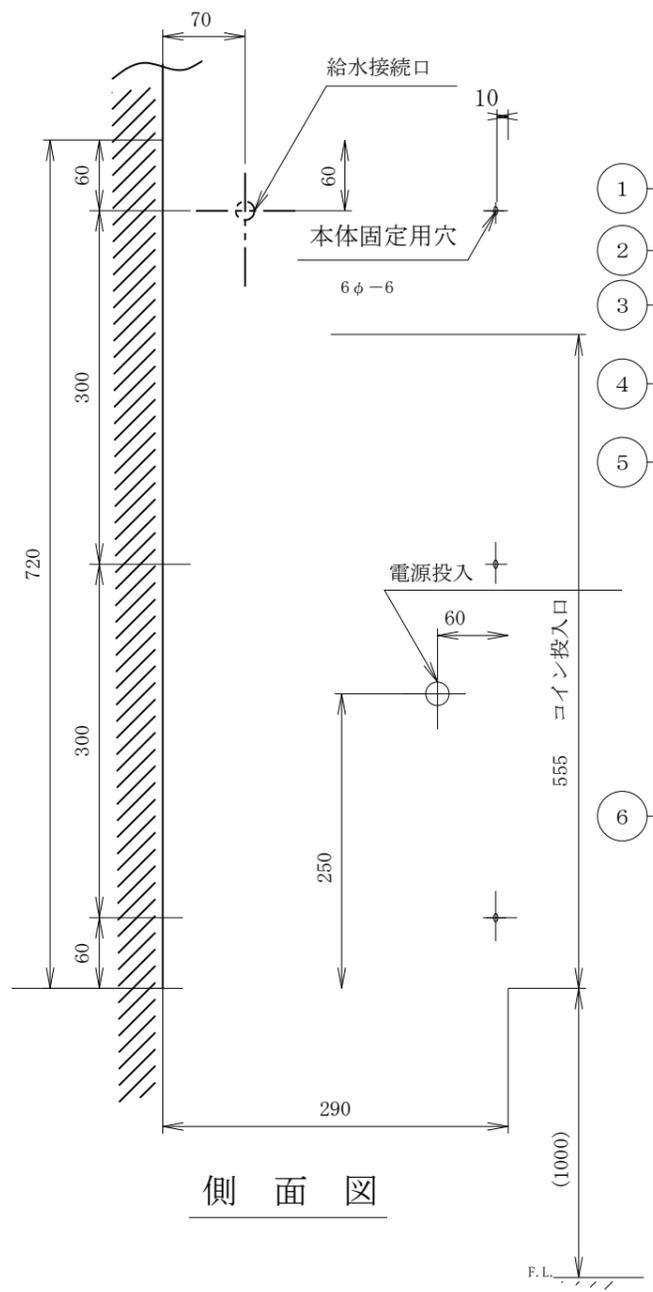

側面図

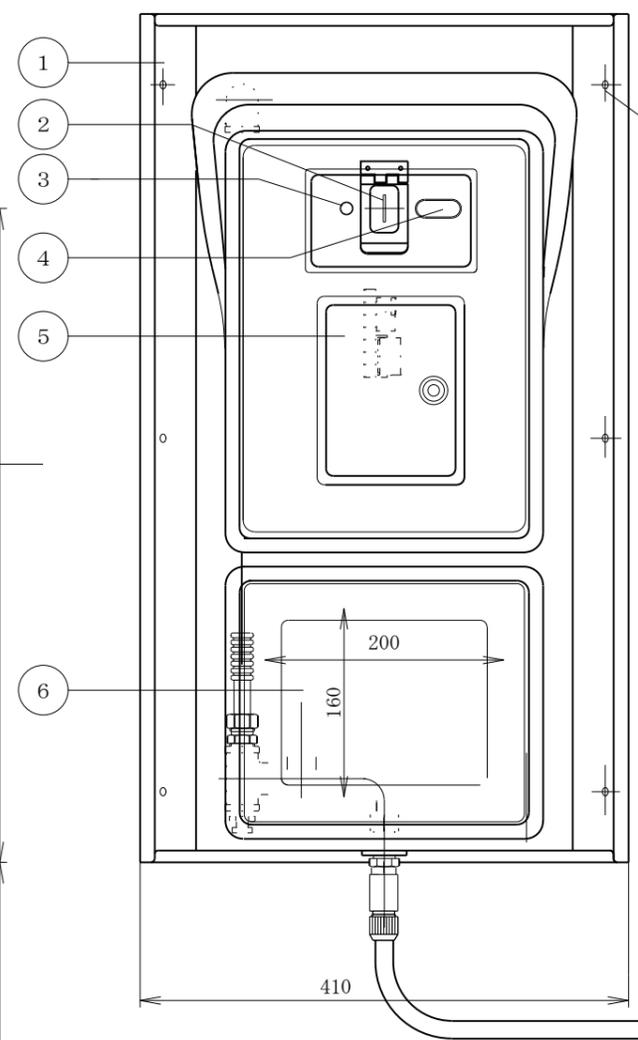

正面図

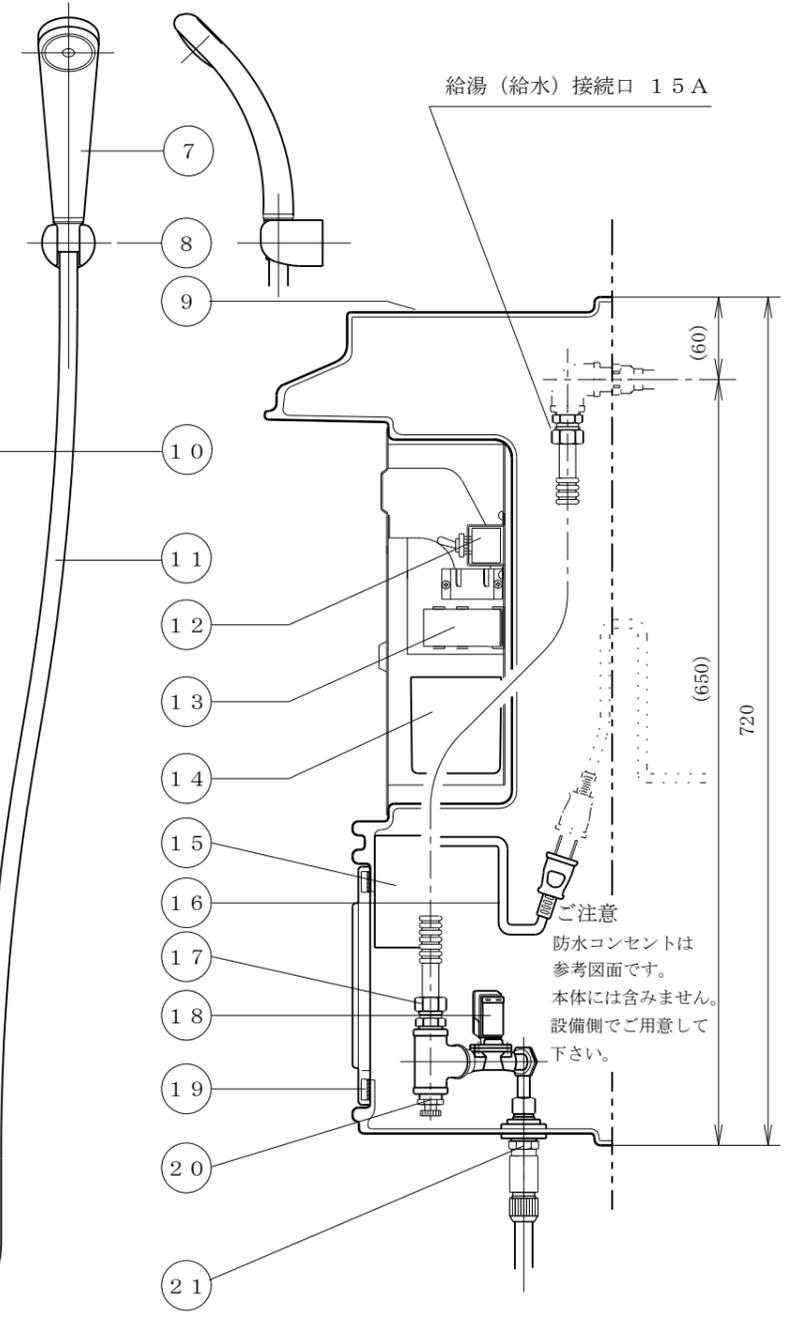

A-A 断面図

21	シャワー取出口	15A 定流量弁9L付
20	ドレインバルブ	15A 水抜きプラグ
19	点検口蓋固定用テープ	マジックテープ 上下2ヶ所
18	シャワー用電磁弁	DC-24Vダイヤフラム式
17	給湯、接続口	15A フレキシニプル
16	AC電源コード	プラグ付き 2芯×1.5m
15	IC基板収納ケース	TCS-HM
14	金庫	ABS樹脂成形品
13	コイン検銭器	SCT-100S
12	有料、無料切替スイッチ	トグルスイッチS-3B
11	シャワー、ホース	1.6m
10	パネル固定用穴	6mm×6箇所
9	天板兼小物置き棚部	FRPパネルに一体成形
8	シャワーハンガー	樹脂製2ヶ
7	シャワーヘッド	低圧仕様
6	点検口用蓋	樹脂成形品
5	コイン管理用扉	ステンレス製、鍵付き
4	シャワー一時停止スイッチ	LED照光押ボタン式
3	運転中表示ランプ	赤色12VLEDランプ
2	水よけ付コイン投入口	異常時、投入阻止機能付き
1	シャワーパネル本体	FRP製マテリアル3.5Y 8.4/1

名称 C-TG-FASX-1 (EF)
100円硬貨専用 ハンドシャワー 標準給水 一時ストップ付

図番 15295

縮尺 1 : 6 (株)日本レオナード商会

製図 平成14年 8月 1日 検図 製図

変更 平成24年 6月 26日